


**TeLa
189**
GIESING

Wohnung N 07 3,5 Zimmer

Flur	8,17 m ²
Wo./Es./Kü.	39,61 m ²
Bad	6,36 m ²
Abs.	3,14 m ²
Schlafen 1	16,23 m ²
Schlafen 2	10,08 m ²
Arbeiten (Privat)	4,79 m ²
Balkon (50 %)	2,69 m ²
Gesamtwohnfläche	91,07 m²

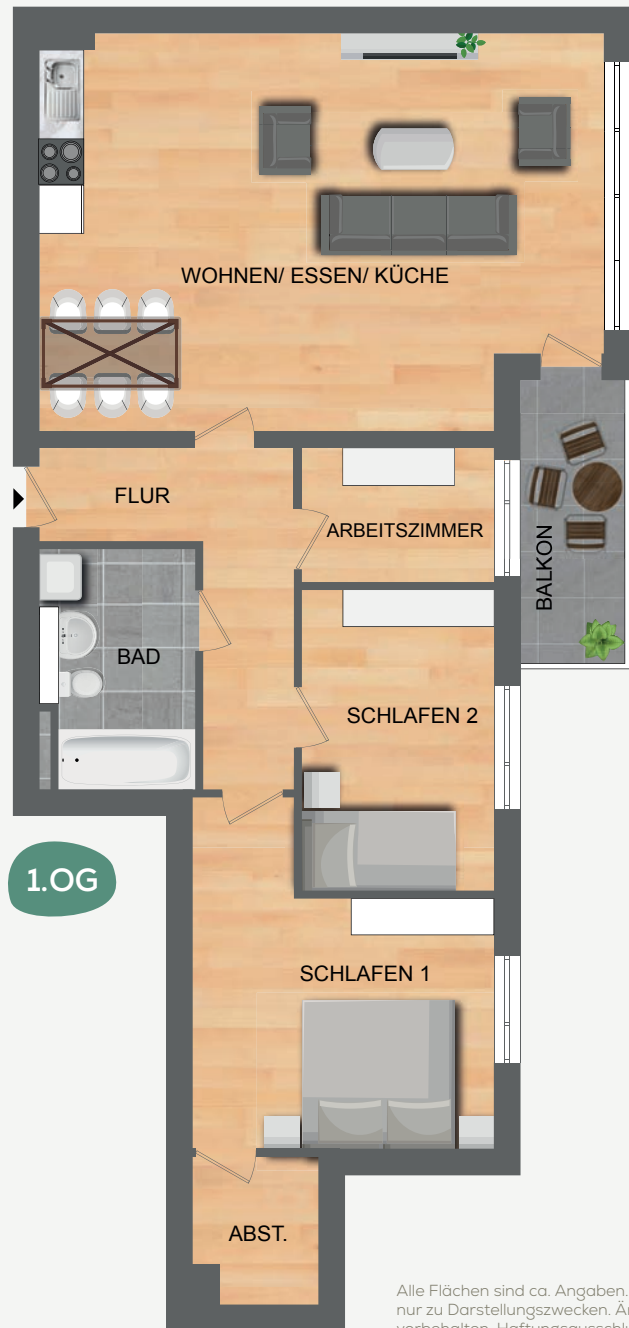

Alle Flächen sind ca. Angaben. Möblierung nur zu Darstellungszwecken. Änderungen vorbehalten. Haftungsausschluss: Sanitäre Einrichtungsgegenstände und Möblierung sind beispielhaft, maßgeblich sind die Baubeschreibung und der notariell beurkundete Kaufvertrag. Geringfügige Abweichungen bei Schächten, Bädern und Küchen sind möglich. Maßgeblich ist der beurkundete Grundriss.



Maßstab 1:100

