


TeLa
189
GIESING

Wohnung B 06 1 Zimmer

Wo./Es./Schlaf./Kü.	33,69 m ²
Bad	6,06 m ²
Abs.	3,86 m ²
Flur	3,55 m ²
<hr/>	
Gesamtwohnfläche	47,16 m ²

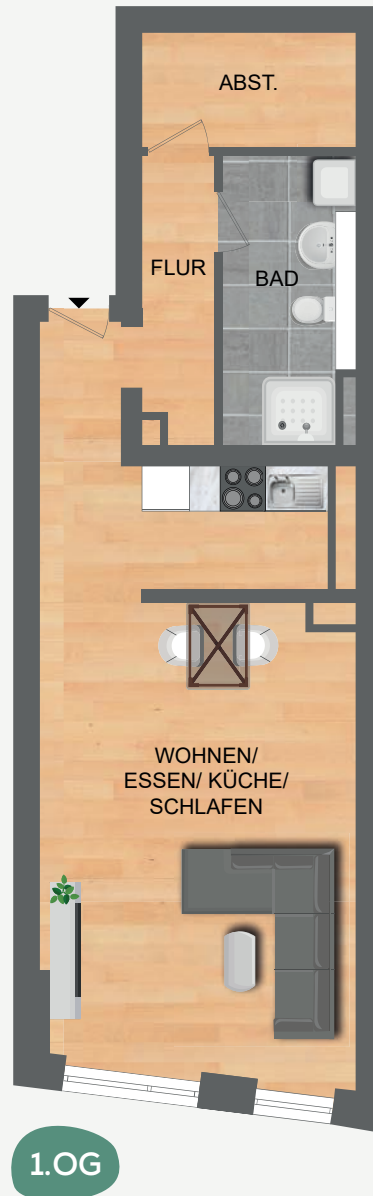

Alle Flächen sind ca. Angaben. Möblierung nur zu Darstellungszwecken. Änderungen vorbehalten. Haftungsausschluss: Sanitäre Einrichtungsgegenstände und Möblierung sind beispielhaft, maßgeblich sind die Baubeschreibung und der notariell beurkundete Kaufvertrag. Geringfügige Abweichungen bei Schächten, Bädern und Küchen sind möglich. Maßgeblich ist der beurkundete Grundriss.



Maßstab 1:100

