


Alle Flächen sind ca. Angaben. Möblierung nur zu Darstellungszwecken. Änderungen vorbehalten. Haftungsausschluss: Sanitäre Einrichtungsgegenstände und Möblierung sind beispielhaft, maßgeblich sind die Baubeschreibung und der notariell beurkundete Kaufvertrag. Geringfügige Abweichungen bei Schächten, Bädern und Küchen sind möglich. Maßgeblich ist der beurkundete Grundriss.

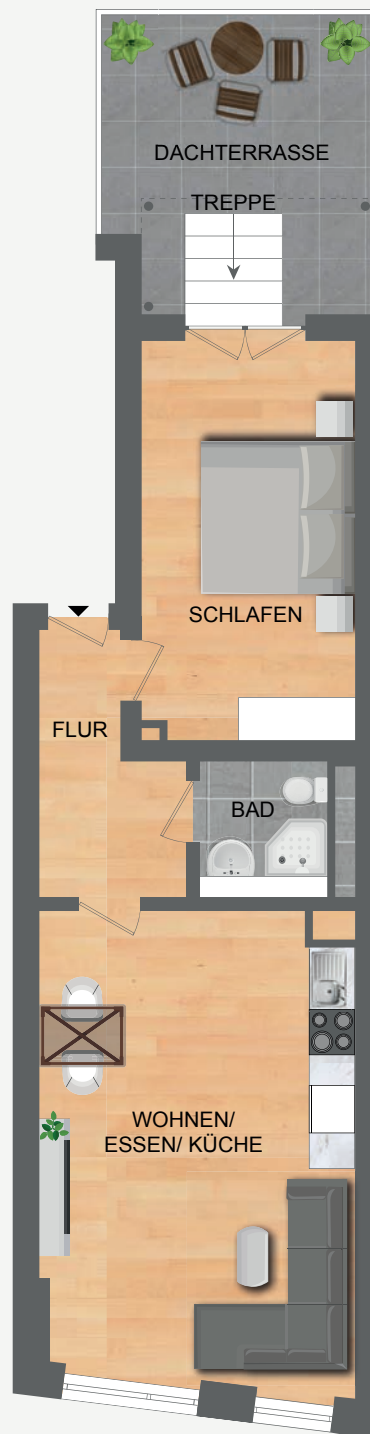


3.OG

**TeLa
189**
GIESING

Wohnung B 16 2 Zimmer

Flur	5,19 m ²
Wo./Es./Kü.	25,19 m ²
Bad	2,81 m ²
Schlafen	14,59 m ²
Treppe	0,00 m ²
Dachterrasse (50 %)	5,66 m ²
Gesamtwohnfläche	53,44 m²

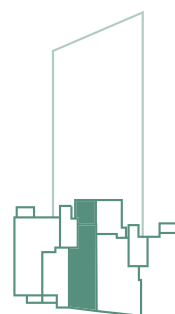

Maßstab 1:100

